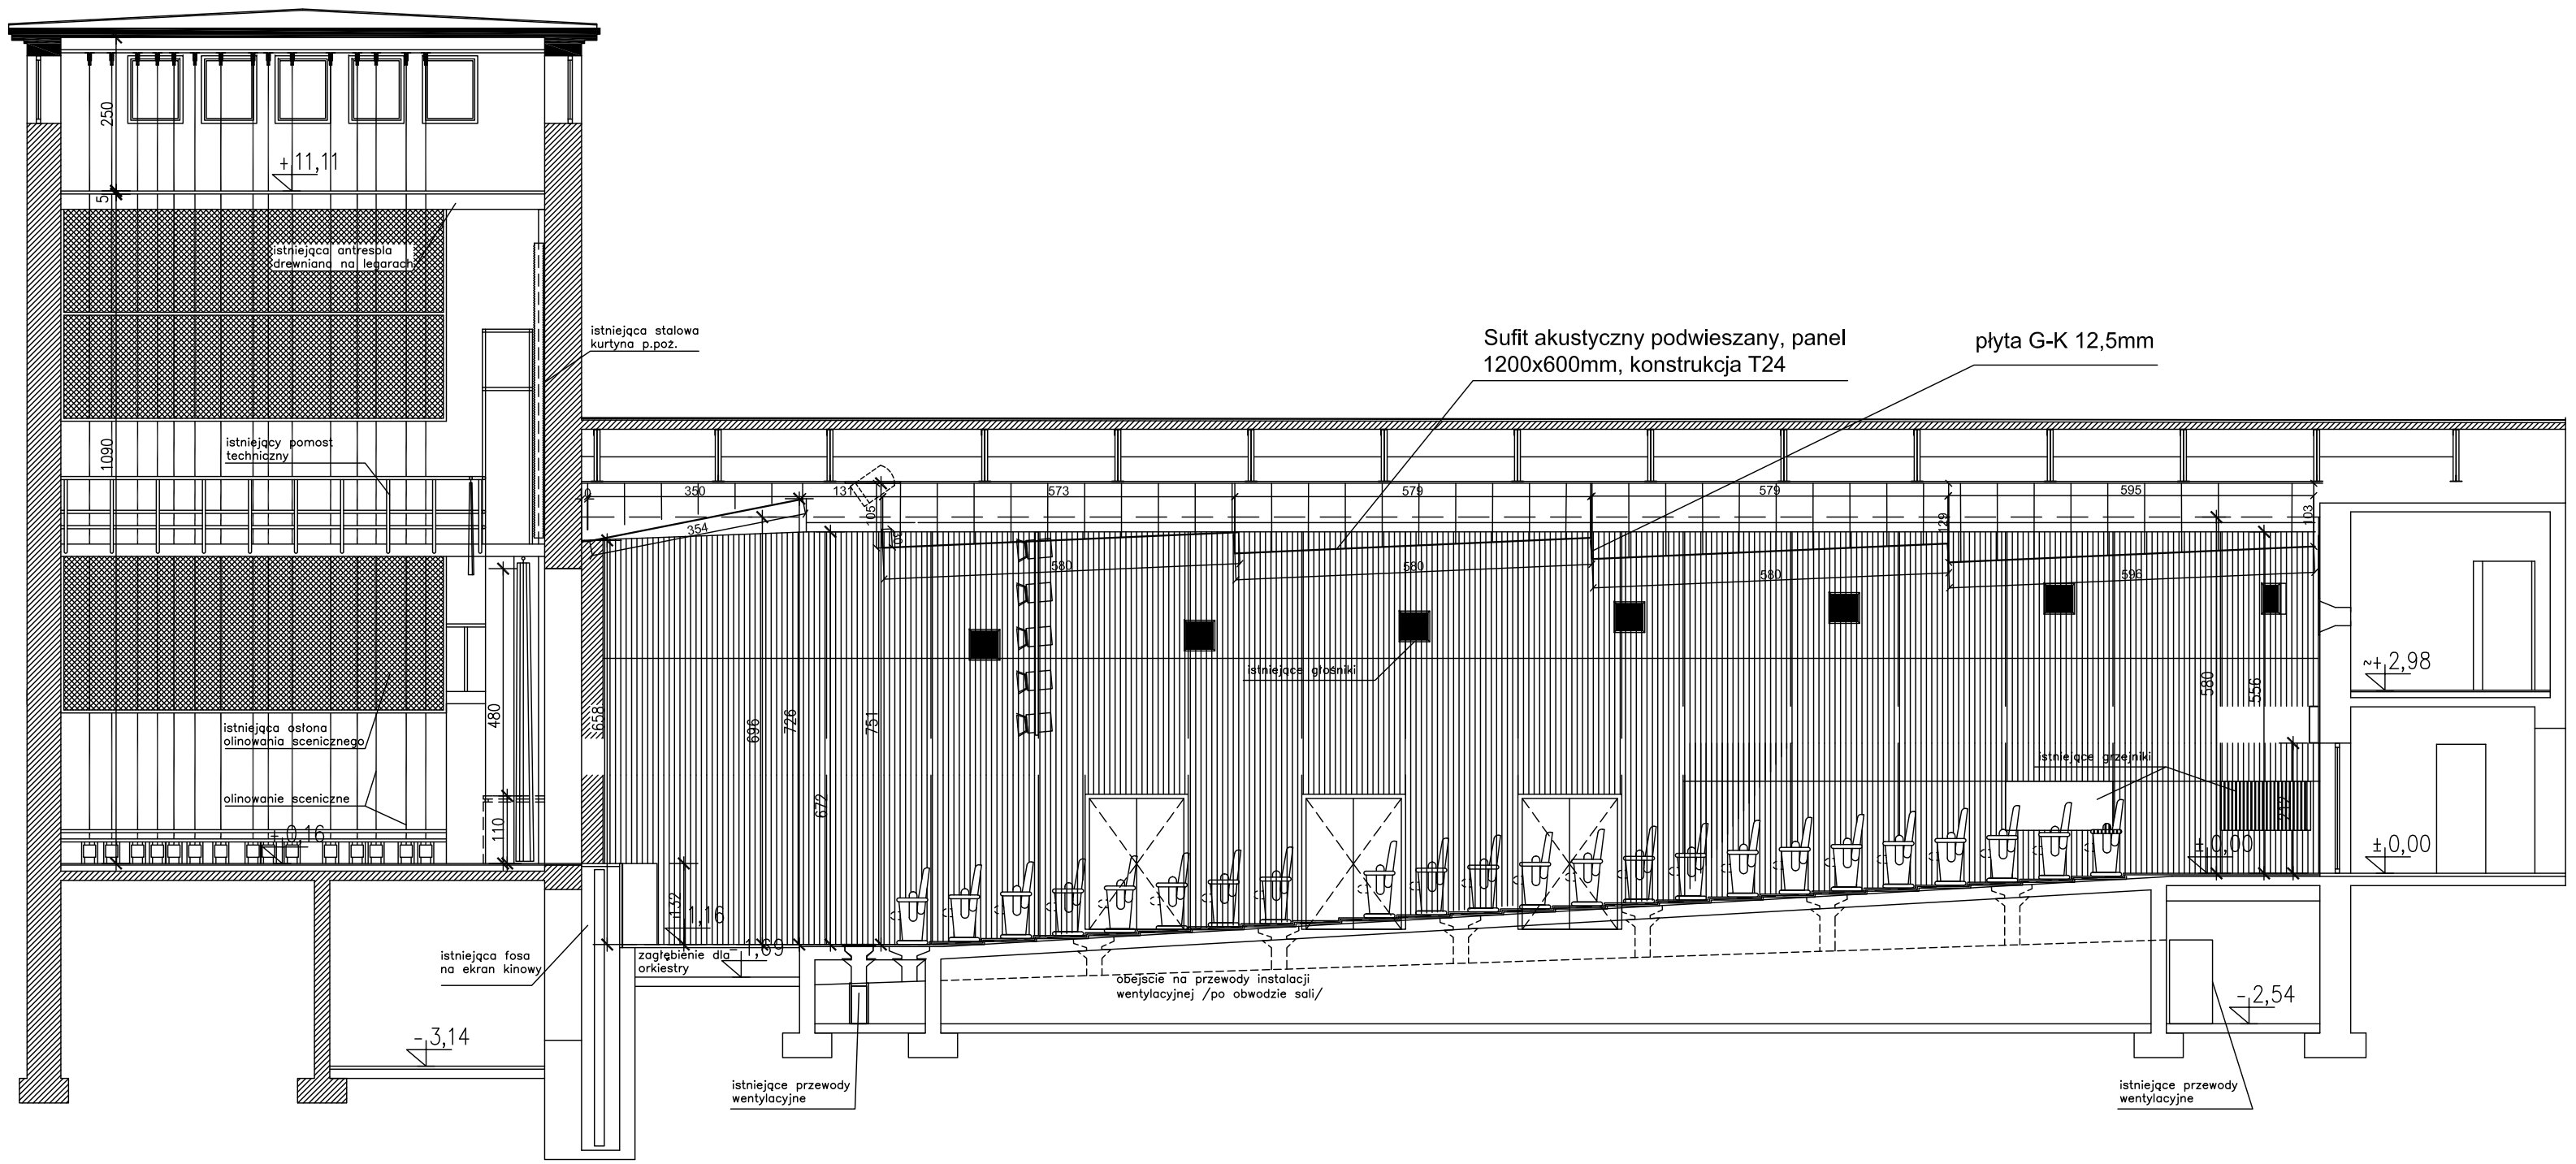

REW.:	DATA:	OPIS ZMIAN:	RYS.:
-			

Nazwa i adres obiektu
CENTRUM KULTURY I PROMOCJI W KRAŚNIKU
UL. ALEJA NIEPODLEGŁOŚCI 44
23-210 KRAŚNIK

Inwestor
GMINA MIEJSKA W KRAŚNIKU
UL. LUBELSKA 84
23-200 KRASNIK

Jednostka projektowa:
OFF- ART Sp. z o.o.
UL. BRATA ALBERTA 42
05-075 WARSZAWA
tel.: 022 773 52 30; fax.: 022 773 43 58

Nazwa projektu:
Projekt wykonawczy remontu aranżacji akustycznej sali widowiskowo-kinowej CKiP w Kraśniku - wymiana sufitu akustycznego

Etap inwestycji: PROJEKT WYKONAWCZY

Branża:	Data	Skala
Akustyka	11.2013	-

Projektant: mgr inż. Joachim Mlgda — Podpis

Opracowanie: mgr inż. Andrzej Kryszyłowicz — Podpis

Tytuł rysunku:
Przekrój AA sali widowiskowo-kinowej

Numer rysunku	Numer umowy	Numer opracowania	Rewizja
AA-1	.		