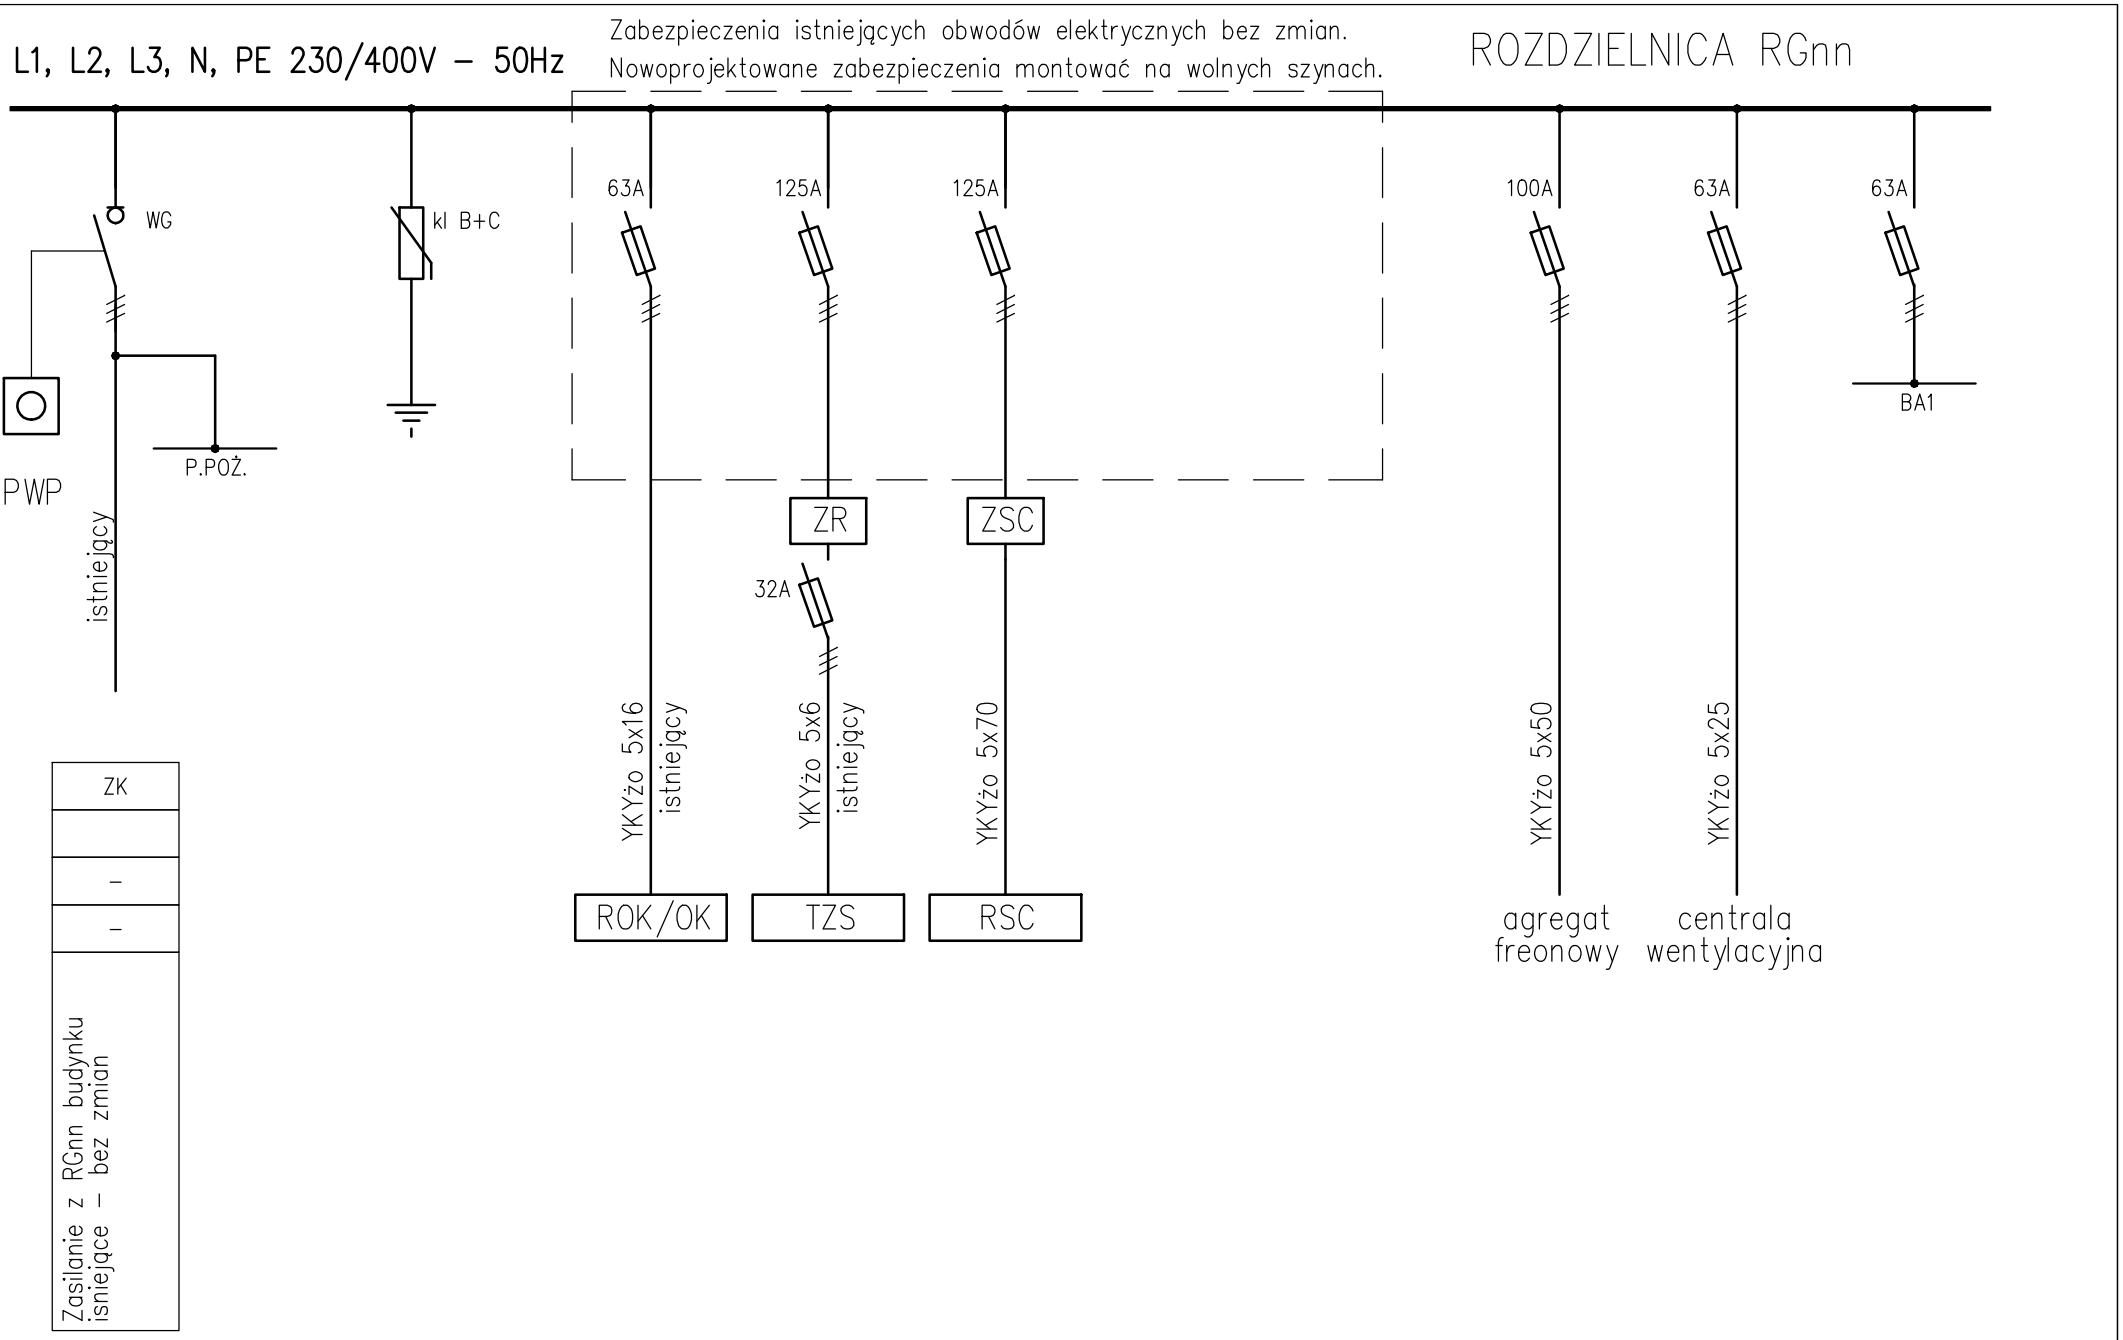

OBIEKT:	PROJEKTANT:	SPRAWDZAJĄCY:	FAZA:	TEMAT:	DATA	NR RYS.
REMONT SALI KINOWO – TEATRALNEJ CENTRUM KULTURY I PROMOCJI KRAŚNIK, AL. NIEPODLEGŁOŚCI 44	MGR INŻ. I. LEWCZUK MAZ/0390/POOE/08		AKTUALIZACJA PROJEKTU WYKONAWCZEGO INSTALACJE ELEKTRYCZNE	ROZDZIELNICA GŁÓWNA BUDYNKU RGNN	2014.05	E11.1.R1