


L1, L2, L3, N, PE 230/400V – 50Hz

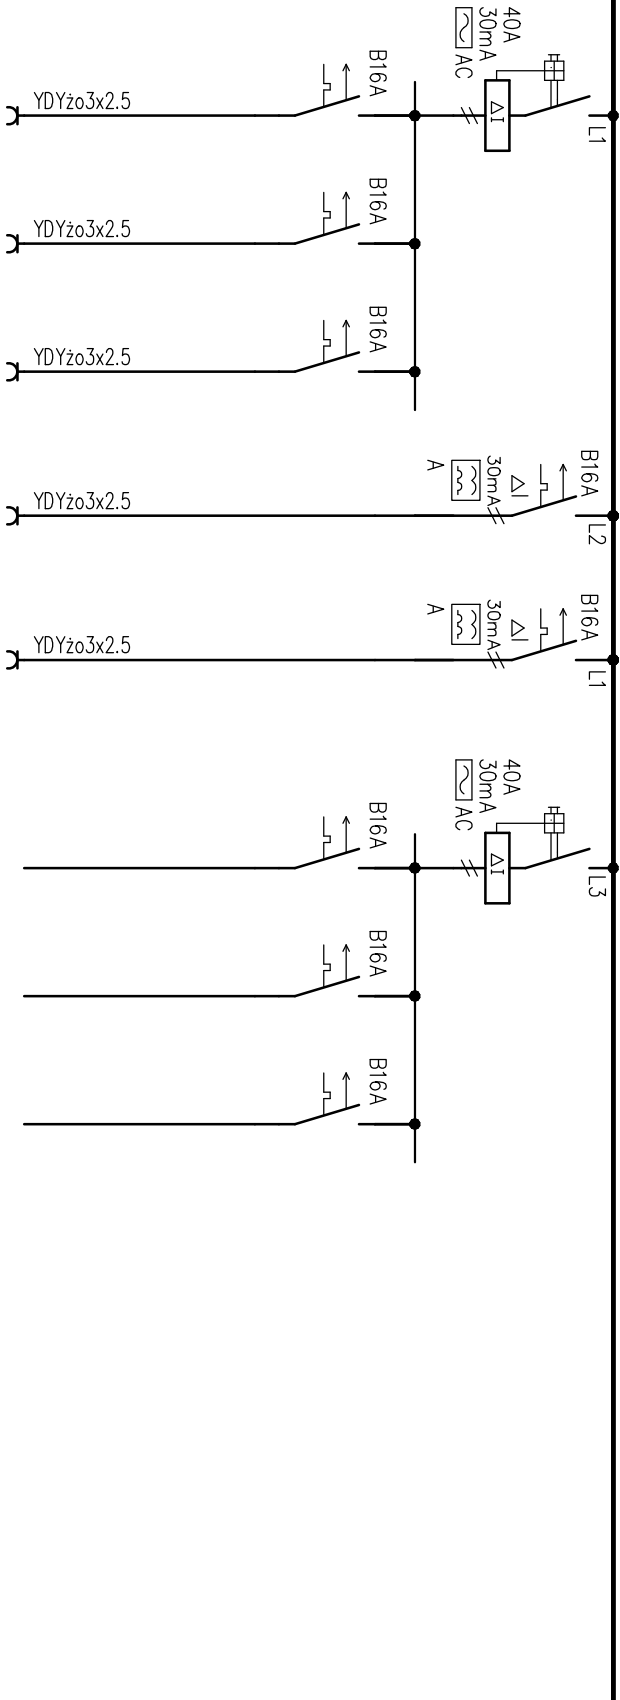

nS7	nS8	nS9
1,4	0,6	0,6
7	4	4
-	-	-
Gniazda porządkowe sala kinowa		
Gniazda gólne kabina i pom. zaplecza		
Oświetlenie kabiny i pom. zaplecza		

nK1	nK2
0,6	1,2
1	4
-	-
Gniazda komputerowe GPD	
Gniazda komputerowe pomieszczenia operatora	

rez	rez	rez
-	-	-
-	-	-
-	-	-
rezerwa		
rezerwa		
rezerwa		

OBIEKT:	PROJEKTANT:	SPRAWDZAJĄCY:	FAZA:	TEMAT:	DATA	NR RYS.
REMONT SALI KINOWO – TEATRALNEJ CENTRUM KULTURY I PROMOCJI KRAŚNIK, AL. NIEPODLEGŁOŚCI 44	MGR INŻ. I. LEWCZUK MAZ/0390/POOE/08		AKTUALIZACJA PROJEKTU WYKONAWCZEGO INSTALACJE ELEKTRYCZNE	ROZDZIELNICA GŁÓWNA BUDYNKU RGNN–cd	2014.05	E11.3.R1