


L1, L2, L3, N, PE 230/400V – 50Hz

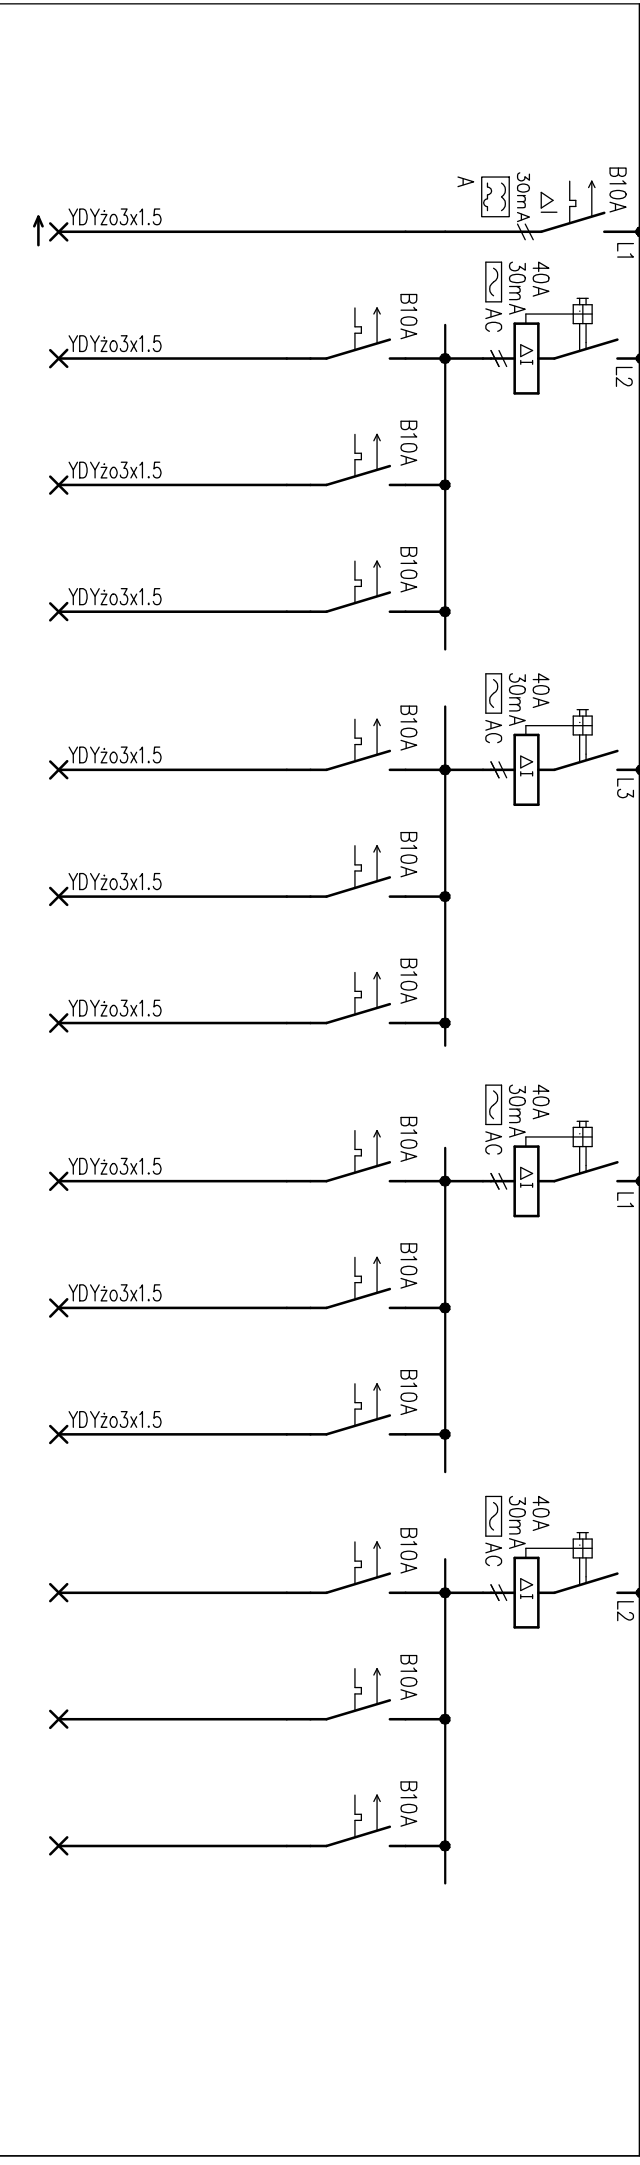

Nr obwodu	01	02	03	04	<div>⊗</div>	OPIS ODBIORNIKA
Moc [kW]	0,25	2,0	1,3	1,3		
<div>⌋</div>	-	-	-	-		
9	33	21	21			
Oświetlenie widowni oprawy awaryjne i ewakuacyjne	Oświetlenie widowni linia sufit str. prawa	Oświetlenie widowni linia sufit str. lewa	Oświetlenie widowni linie sufitowe poprzeczne			

05	06	07	<div>⊗</div>	OPIS ODBIORNIKA
0,6	0,7	0,7		
-	-	-		
4	5	5		
Oświetlenie widowni linio ściennie str. prawa	Oświetlenie widowni linio ściennie str. lewa	Oświetlenie widowni przeszkodowe str. prawa		

08	09	010	<div>⊗</div>	OPIS ODBIORNIKA
0,2	0,2	0,2		
-	-	-		
15	15	7		
Oświetlenie widowni przeszkodowe str. lewa	Oświetlenie widowni podświetlane numery rzędów str. prawa	Oświetlenie widowni podświetlane numery rzędów str. lewa		

rez	rez	rez	<div>⊗</div>	OPIS ODBIORNIKA
rezerwa	rezerwa	rezerwa		

OBIEKT:	PROJEKTANT:	SPRAWDZAJĄCY:	FAZA:	TEMAT:	DATA	NR RYS.
REMONT SALI KINOWO – TEATRALNEJ CENTRUM KULTURY I PROMOCJI KRAŠNIK, AL. NIEPODLEGŁOŚCI 44	MGR INŻ. I. LEWCZUK MAZ/0390/POOE/08		AKTUALIZACJA PROJEKTU WYKONANWZIE0 INSTALACJE ELEKTRYCZNE	ROZDZIELNICA KABINY PROJEKCYJNEJ I SALI KINOWEJ ROK/0K	2014.05	E12.2.R1