


L1, L2, L3, N, PE 230/400V – 50Hz

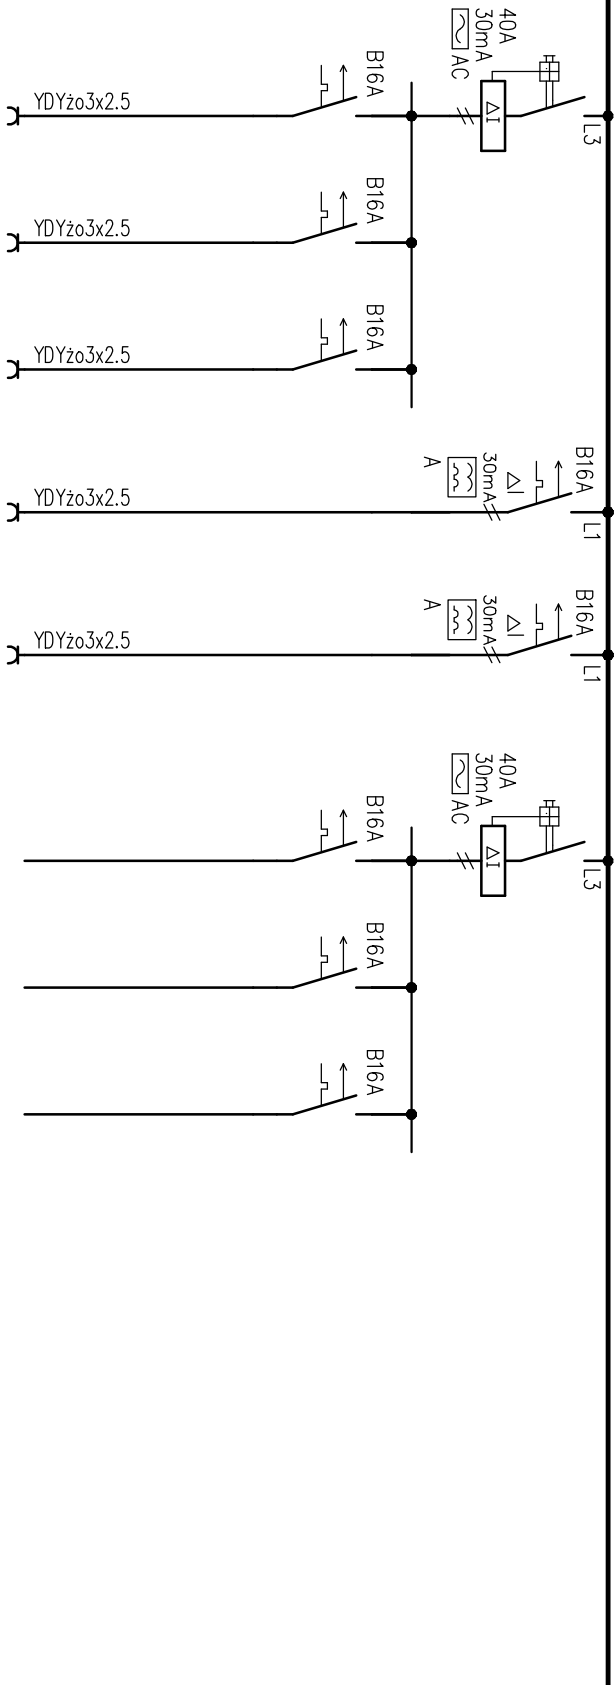

S1	S2	S3	S4	S5	rez	rez	rez
1,4	0,6	0,6	0,6	1,2	-	-	-
7	4	4	1	4	-	-	-
-	-	-	-	-	-	-	-
Gniazda porządkowe sala kinowa				Gniazda komputerowe pomieszczenia operatora			
Gniazda główne kabina i pom. zaplecza				rezerwa			
Oświetlenie kabiny i pom. zaplecza				rezerwa			
Gniazda komputerowe GPD				rezerwa			

OBIEKT:	PROJEKTANT:	SPRAWDZAJĄCY:	FAZA:	TEMAT:	DATA	NR RYS.
REMONT SALI KINOWO – TEATRALNEJ CENTRUM KULTURY I PROMOCJI KRAŚNIK, AL. NIEPODLEGŁOŚCI 44	MGR INŻ. I. LEWCZUK MAZ/0390/POE/08		AKTUALIZACJA PROJEKTU WYKONANIEGO INSTALACJE ELEKTRYCZNE	ROZDZIELNICA KABINY PROJEKCYJNEJ I SALI KINOWEJ ROK/OK	2014.05	E12.3.R1