


L1, L2, L3, N, PE 230/400V – 50Hz

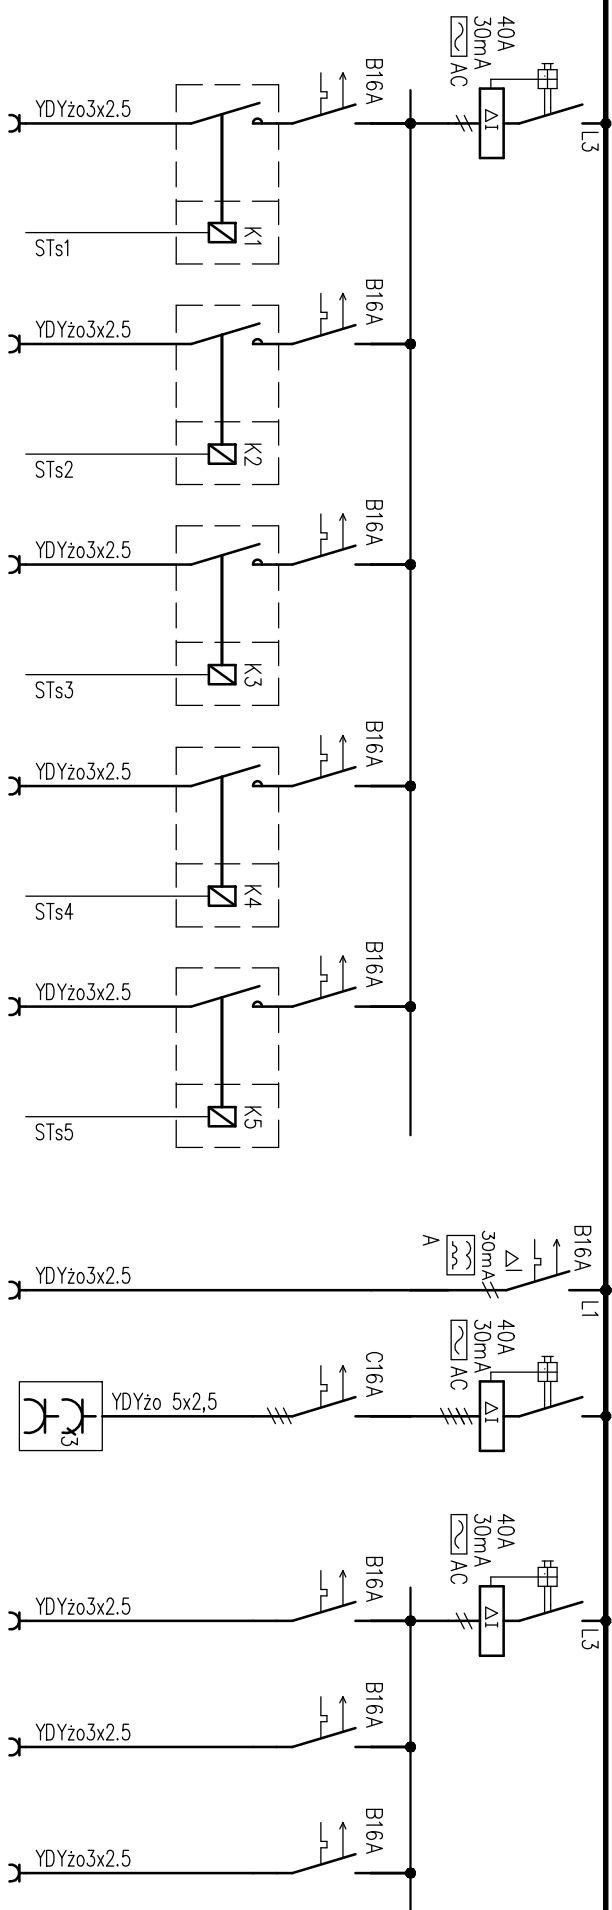

Gnizda w scenie	S4	STs1
Sterowanie z TSS		

Gnizda w scenie	S5	STs2
Sterowanie z TSS		

Gnizda w scenie	S6	STs3
Sterowanie z TSS		

Gnizda w scenie	S7	STs4
Sterowanie z TSS		

Gnizda w scenie	S8	STs5
Sterowanie z TSS		

Gniazda komputerowe GPD	S9	S10
Zestaw serwisowy gn. 3f + 1f scena strona prawa	0,8	5,0
	4	1
	-	-

Gniazda kieszeń lewa sceny nastawnia	S11	S12	S13
Gniazda główne kabina i pom. zaplecza	0,8	1,6	0,8
Oświetlenie kabiny i pom. zaplecza	4	8	4
	-	-	-

OBIEKT:	PROJEKTANT:	SPRAWDZAJĄCY:	FAZA:	TEMAT:	DATA	NR RYS.
REMONT SALI KINOWO – TEATRALNEJ CENTRUM KULTURY I PROMOCJI KRAŠNIK, AL. NIEPODLEGŁOŚCI 44	MGR INŻ. I. LEWCZUK MAZ/0390/POOE/08		AKTUALIZACJA PROJEKTU WYKONANIEGO INSTALACJE ELEKTRYCZNE	ROZDZIELNICA SCENY RSC	2009.02	E16.4