


L1, L2, L3, N, PE 230/400V – 50Hz

Zabezpieczenia istniejących obwodów elektrycznych

ROZDZIELNICA TZS

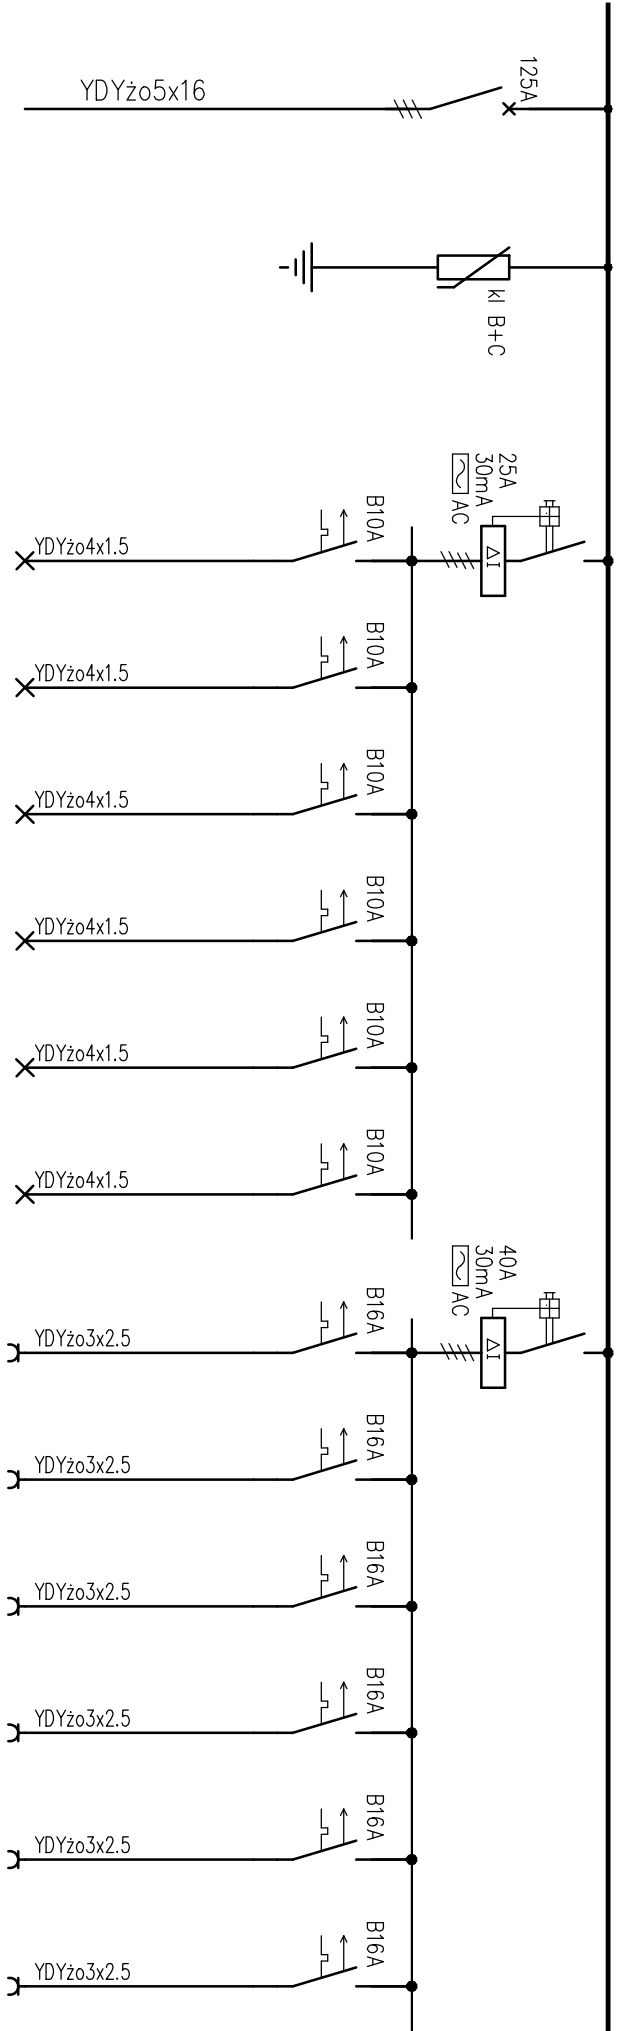

RGnn
-
-
Zasilanie z RGnn budynku

01	Oświetlenie klatka schodowa
02	Oświetlenie zaplecze parter
03	Oświetlenie piwnica
04	Oświetlenie
05	Oświetlenie pom. techniczne piętro
06	Oświetlenie ewakuacyjne oprawy kierunkowe

G1	Gniazda piwnica
G2	Gniazda ogólne zaplecze parter
G3	Gniazda ogólne zaplecze parter
G4	Gniazda ogólne zaplecze piętro
G5	Gniazda komputerowe zaplecze parter
G6	Gniazda komputerowe zaplecze piętro

OBIEKT:	PROJEKTANT:	SPRAWDZAJĄCY:	FAZA:	TEMAT:	DATA	NR RYS.
REMONT SALI KINOWO – TEATRALNEJ CENTRUM KULTURY I PROMOCJI KRAŚNIK, AL. NIEPODLEGŁOŚCI 44	MGR INŻ. I. LEWCZUK MAZ/0390/POOE/08		AKTUALIZACJA PROJEKTU WYKONANIEGO INSTALACJE ELEKTRYCZNE	ROZDZIELNICA ZAPLECZA SCENY ZSC	2009.02	E19.1