


L1, L2, L3, N, PE 230/400V – 50Hz

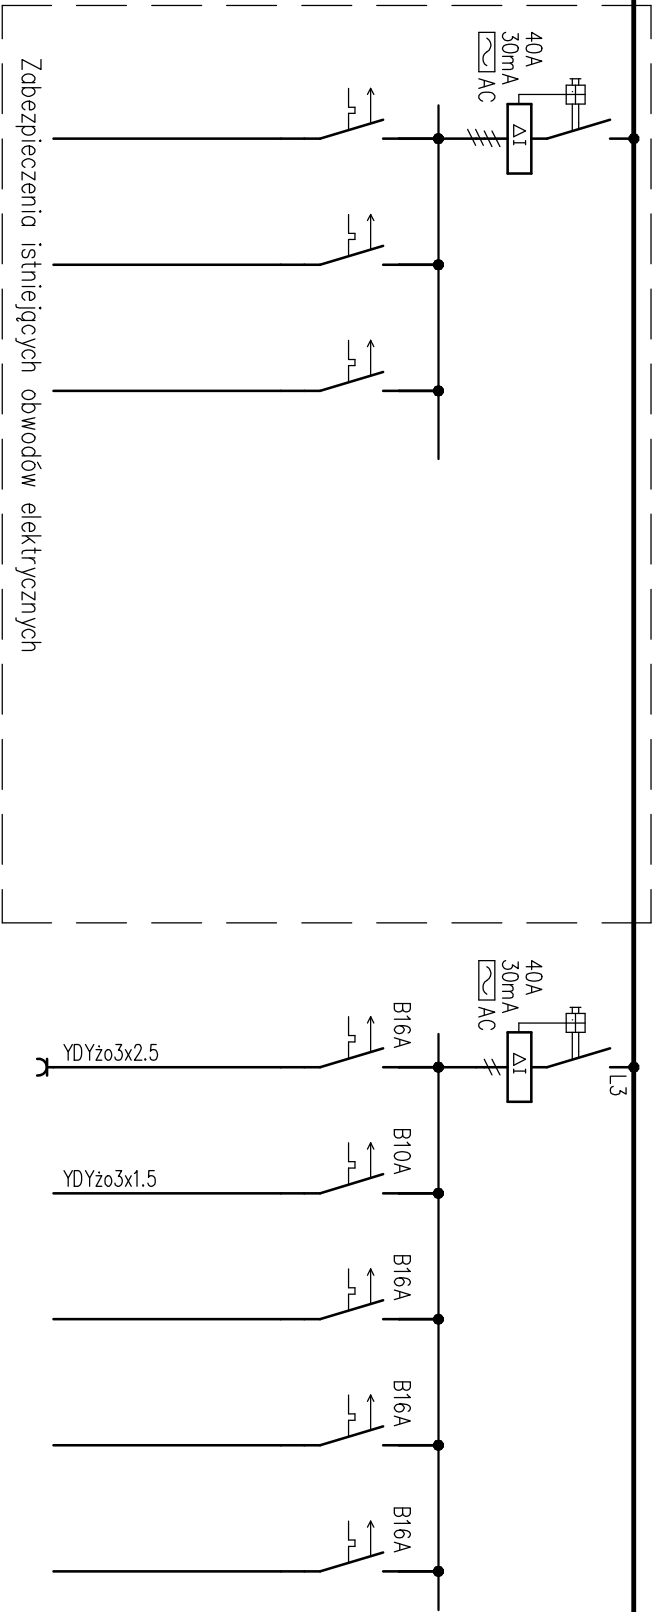

Zabezpieczenia istniejących obwodów elektrycznych

Nr obwodu
Moc [kW]
OPIS ODBIORNIKA

nS7	nW1	-	-	-
-	-	-	-	-
7	-	-	-	-
-	1	-	-	-
Gniazda porządkowe pom. zaplecza				
Wypust zasilanie wentylacji pwnica				
rezerwa				
rezerwa				
rezerwa				

OBIEKT:	PROJEKTANT:	SPRAWDZAJĄCY:	FAZA:	TEMAT:	DATA	NR RYS.
REMONT SALI KINOWO – TEATRALNEJ CENTRUM KULTURY I PROMOCJI KRAŠNIK, AL. NIEPODLEGŁOŚCI 44	MGR INŻ. J. LEWCZUK MAZ/0390/POOE/08		AKTUALIZACJA PROJEKTU WYKONANIEGO INSTALACJE ELEKTRYCZNE	ROZDZIELNICA ZAPLECZA SCENY ZSC	2009.02	E19.2