
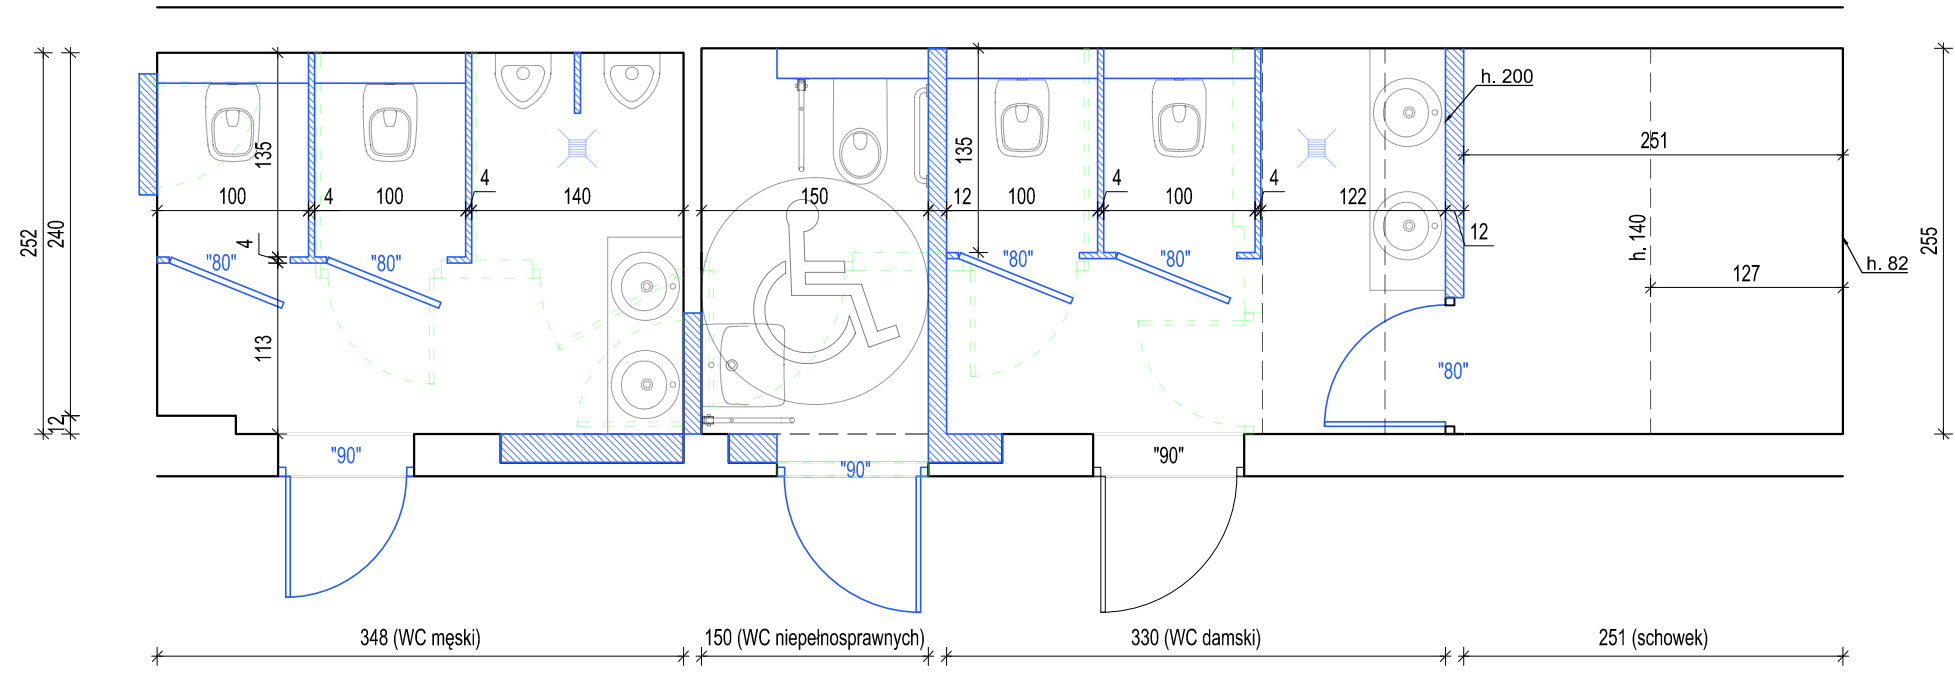


PRZEDSIĘBIORSTWO USŁUGOWO - HANDLOWE <b>DOMBUD</b> Miazga Robert, ul. Krakowska 4, 23-200 Kraśnik, tel. 506-306-506	
Temat: Remont pomieszczeń łazienki w budynku Centrum Kultury i Promocji w Kraśniku	
Lokalizacja: al. Niepodległości 44, 23-204 Kraśnik	
Inwestor: Centrum Kultury i Promocji w Kraśniku al. Niepodległości 44, 23-204 Kraśnik	Skala: 1:50 Branża: Budowlana
Nazwa rysunku: Rzut pomieszczeń łazienki – stan istniejący	Data: 02.2017 Nr rys.: 1
Imię i nazwisko: Opracował: mgr inż. Robert Miazga	Nr upr.: 492/Lb/2001 Podpis:

przekrój - WC damski

przekrój - schowek

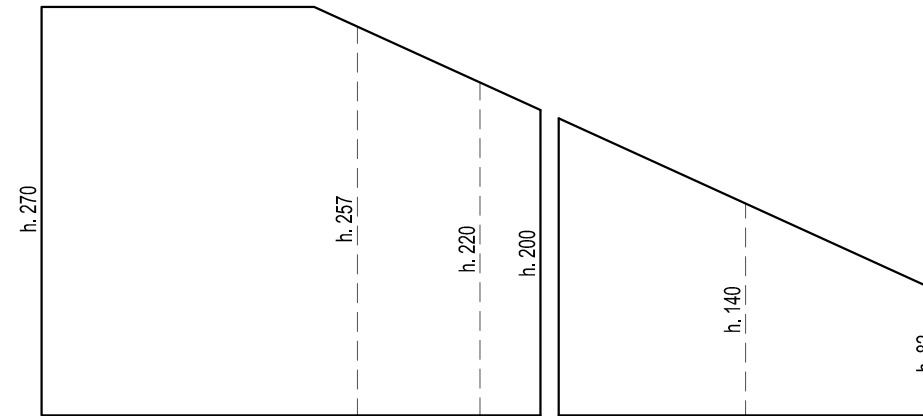

PRZEDSIĘBIORSTWO USŁUGOWO - HANDLOWE <b>DOMBUD</b> Miazga Robert, ul. Krakowska 4, 23-200 Kraśnik, tel. 506-306-506	
Temat: Remont pomieszczeń łazienki w budynku Centrum Kultury i Promocji w Kraśniku	
Lokalizacja: al. Niepodległości 44, 23-204 Kraśnik	
Inwestor: Centrum Kultury i Promocji w Kraśniku al. Niepodległości 44, 23-204 Kraśnik	Skala: 1:50 Branża: Budowlana
Nazwa rysunku: Rzut pomieszczeń łazienki – stan po remoncie	Data: 02.2017 Nr rys.: 2
Imię i nazwisko: Opracował: mgr inż. Robert Miazga	Nr upr.: 492/Lb/2001 Podpis: