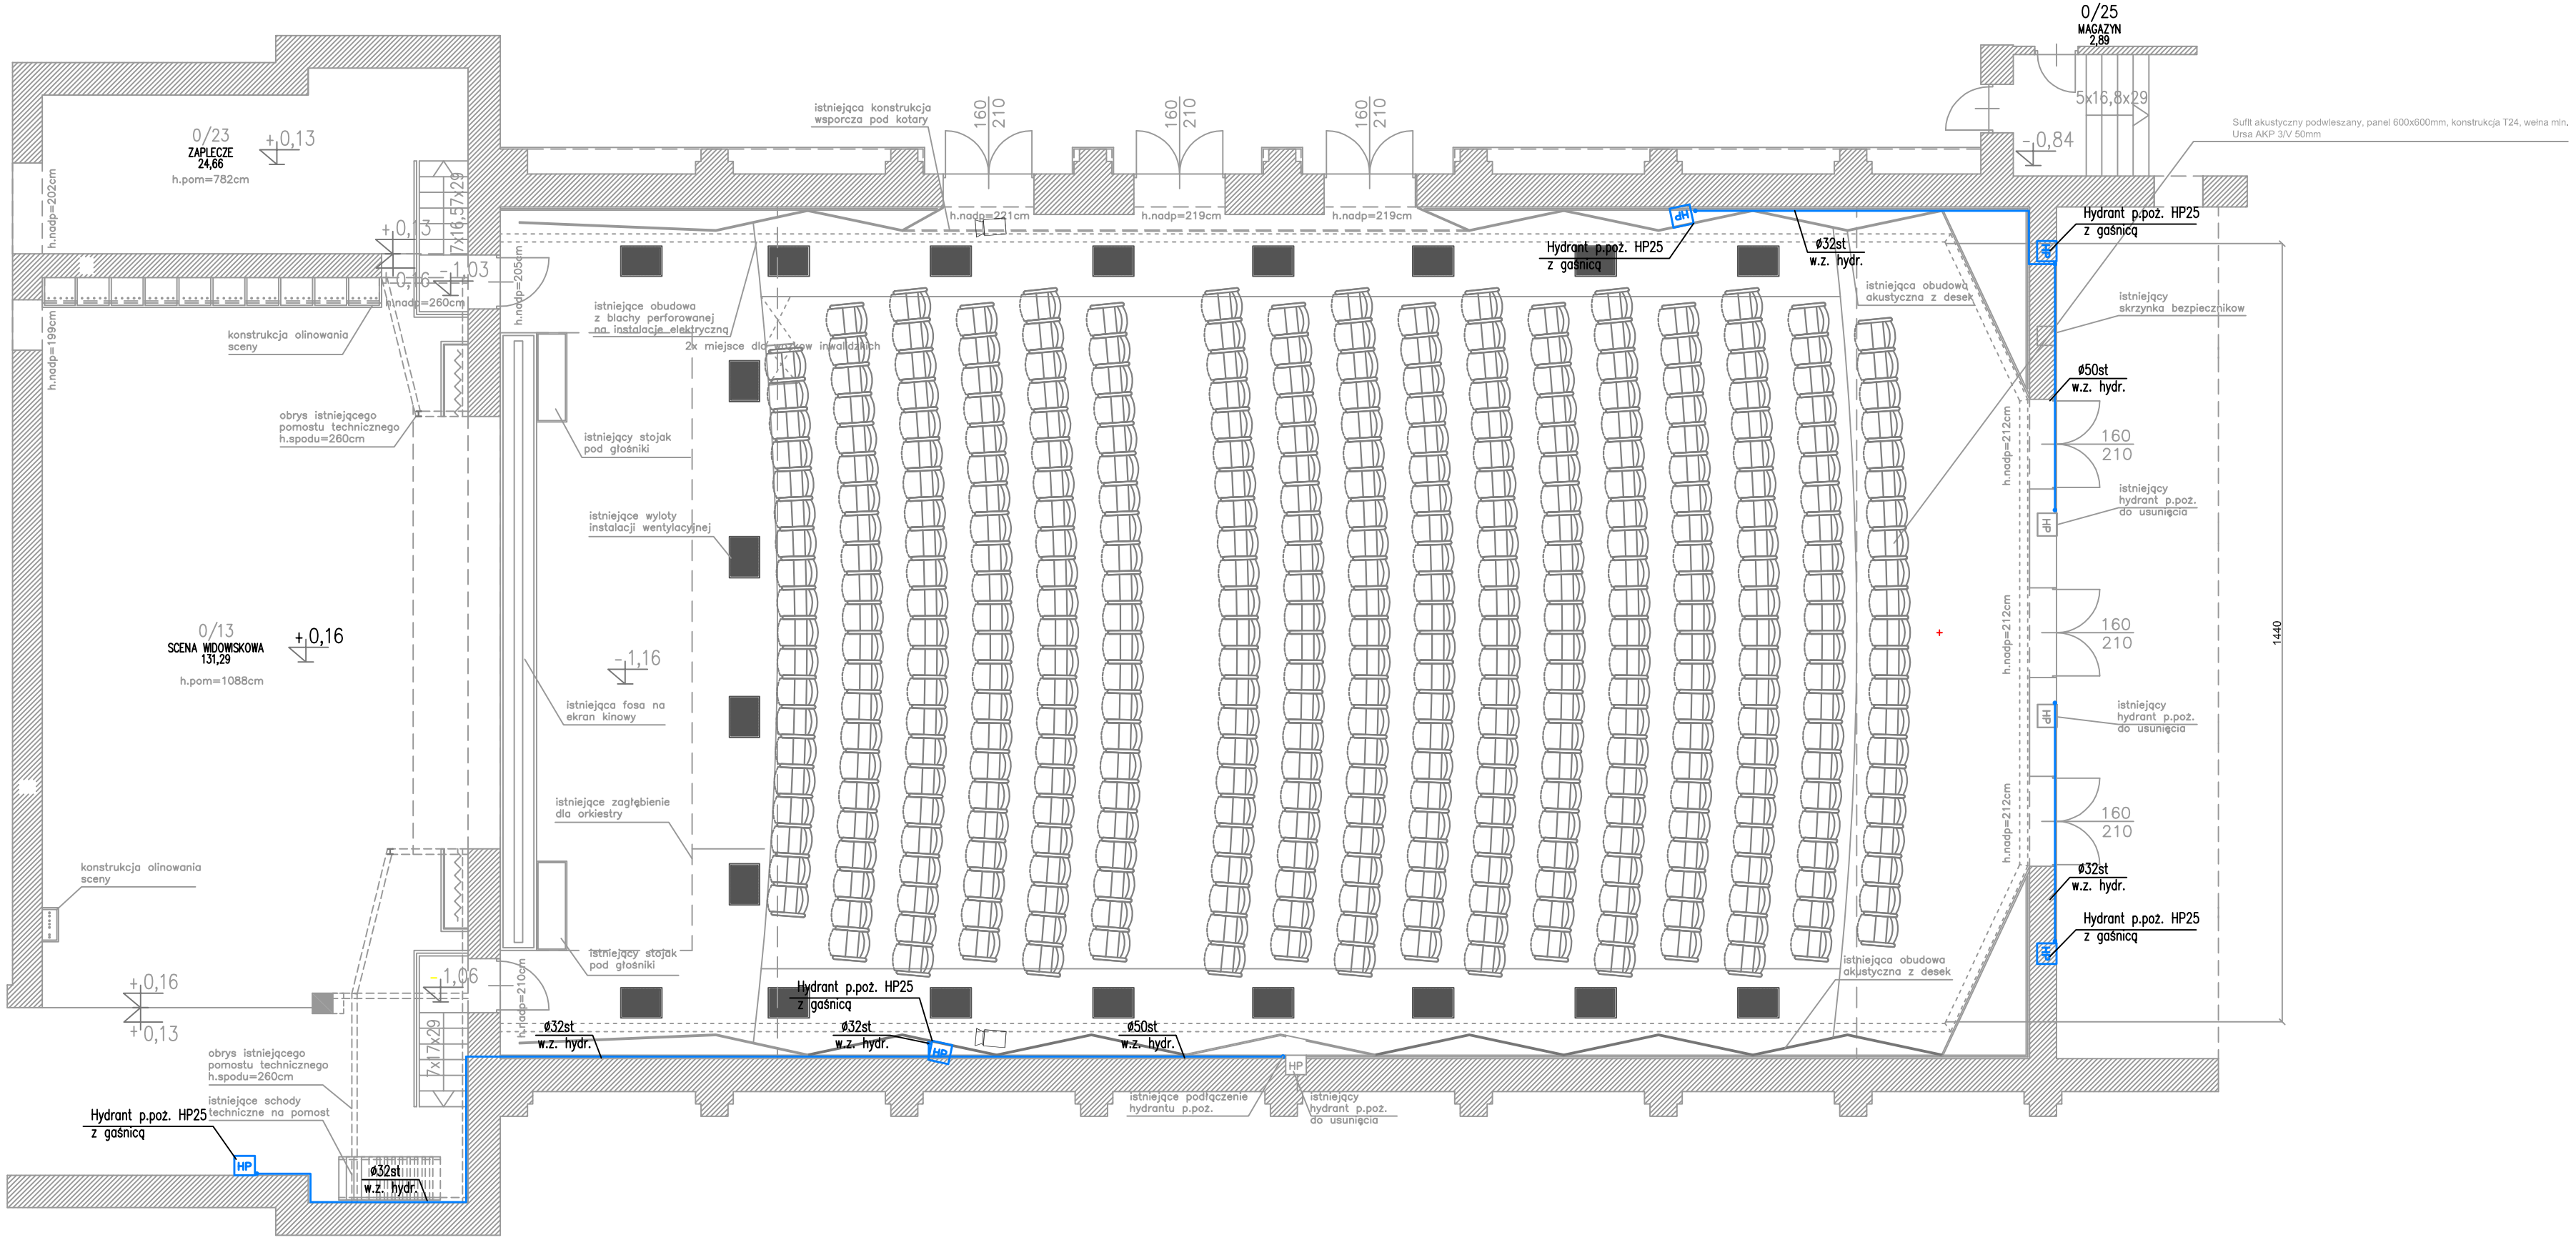

UWAGI
* WYSTĘPUJĄCE W PROJEKCIE UMIAR DOTYCZĄCE INSTALACJI ELEKTRYCZNYCH, SANITARNYCH, WENTYLACYJNYCH, ITP... NALEŻY NA BIEŻĄCO KOORDYNOWAĆ Z OPRACOWANIAMI BRANŻOWYMI.
* ROZBIEŻNOŚCI W WYMIARACH NALEŻY KORYGOWAĆ W NATURZE.

Nazwa i adres obiektu:
CENTRUM KULTURY I PROMOCJI W KRAŚNIKU
UL. ALEJA NIEPODLEGŁOŚCI 44
23–210 KRAŚNIK

Inwestor:
Gmina Miejska w Kraśniku
ul. Lubelska 84
23–200 Kraśnik

INWESTYCJA:
AKUALIZACJA PROJEKTÓW WYKONAWCZYCH DLA ZADANIA: "REMONT BUDYNKU CENTRUM KULTURY I PROMOCJI W KRAŚNIKU"
ul. Al. Niepodległości 44
23–204 KRAŚNIK

Jednostka projektowa:
Theaterbau Sp. z o.o.
ul. Prakzitowa 10 lok. 57
03-515 Warszawa

Faza opracowania:
PROJEKT WYKONAWCZY
– INSTALACJA HYDRANTOWA P.POŻ.

Rysunek:
RZUT PARTERU

Branża:	Nr uprawn.:	Podpis:
SANITARNA:		
Projektant:		
mgr inż. Agnieszka Kozłowska	PDL/0042/P005/08	

Projekt jest chroniony prawem autorskim. Projekt architektoniczny jest projektem nadrzędnym, wszystkie niezgodności konsultować z głównym projektantem

Nr umowy:	Skala:	Data:	Nr rys.:	Rev.
	1:100	09.05.2014	S-1	S